

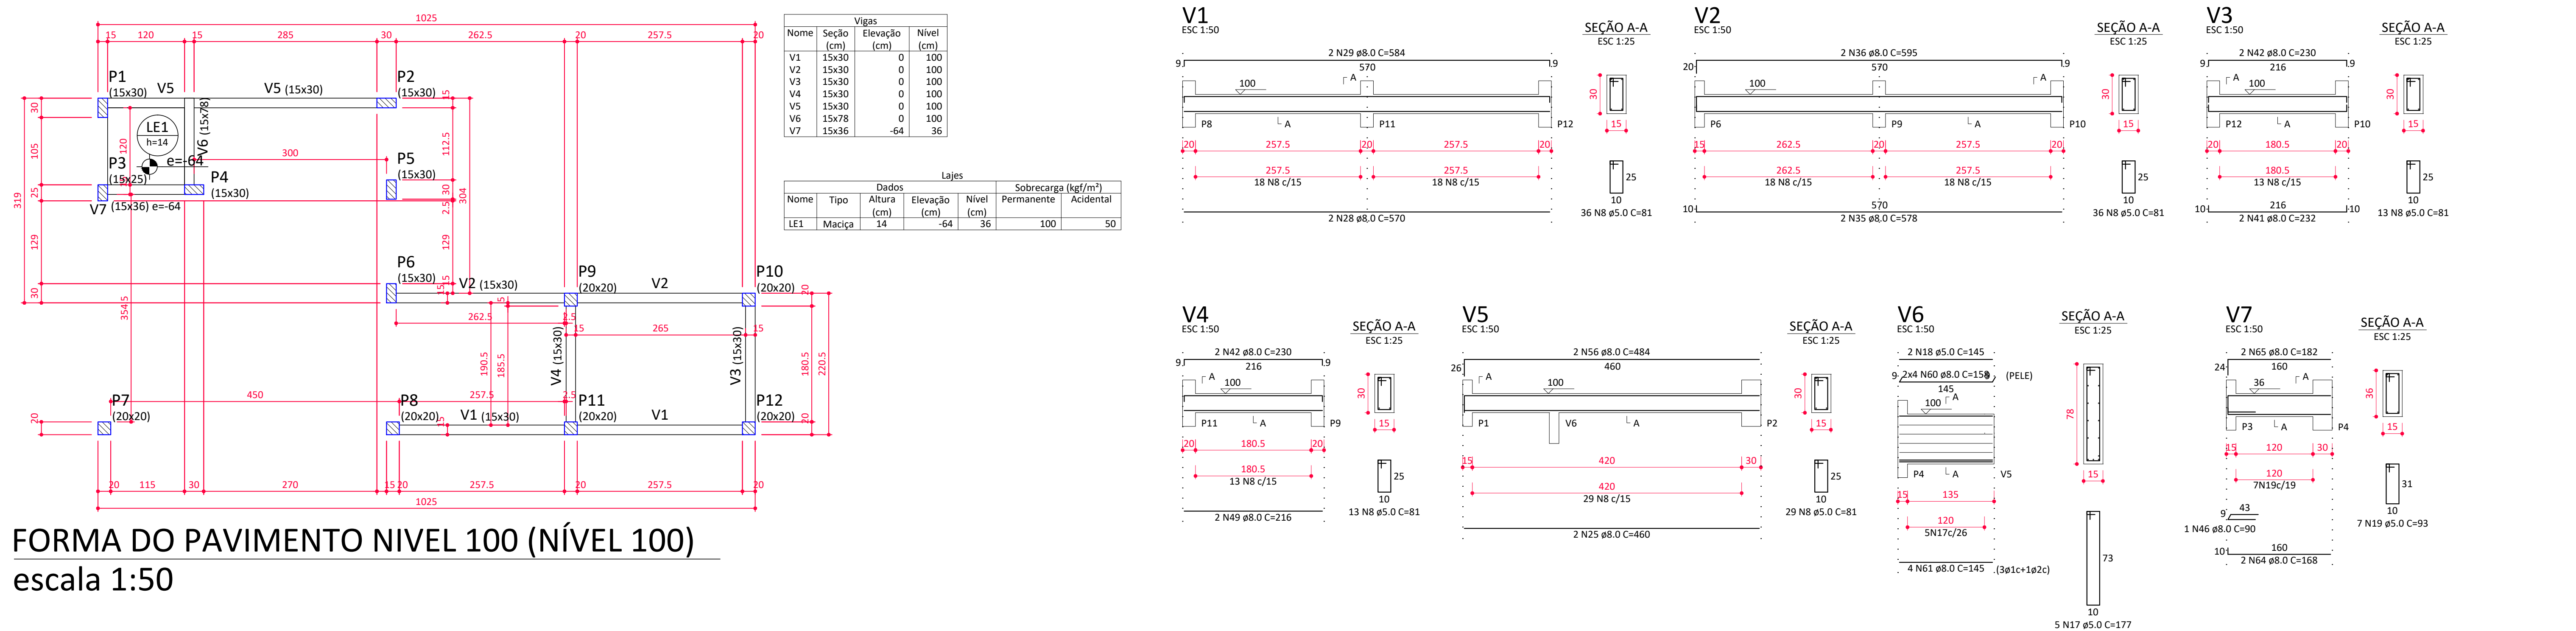


FORMA DO PAVIMENTO FUNDAÇÃO (NÍVEL 0)
escala 1:50

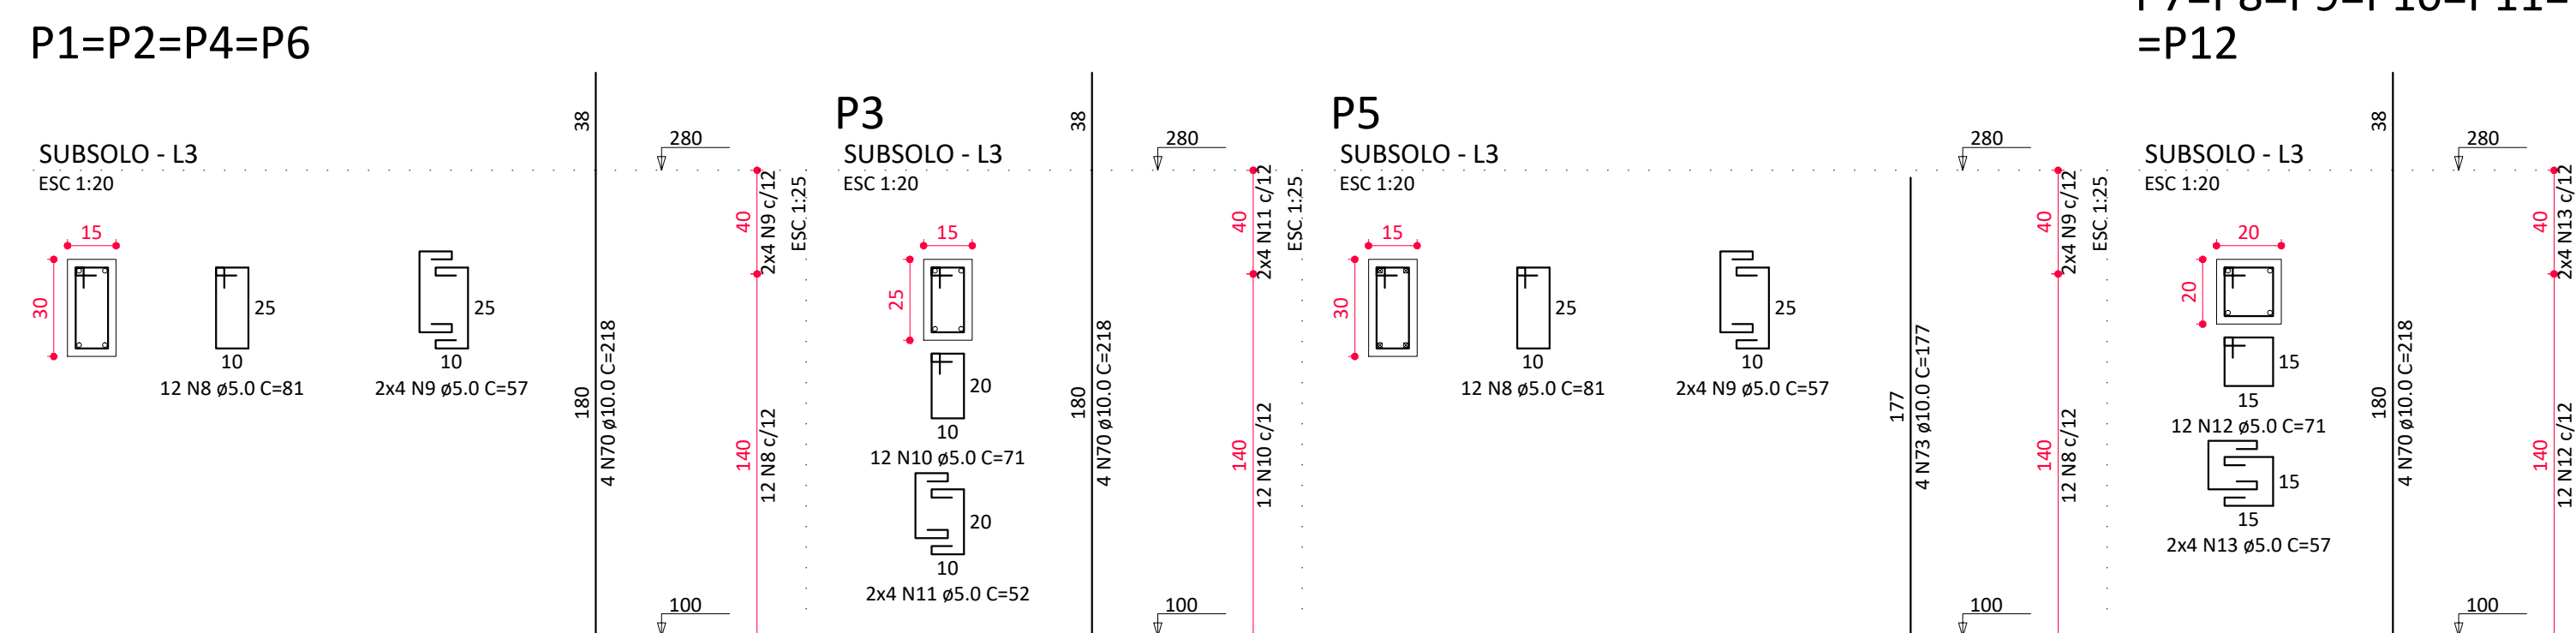

FORMA DO PAVIMENTO NÍVEL 100 (NÍVEL 100)
escala 1:50

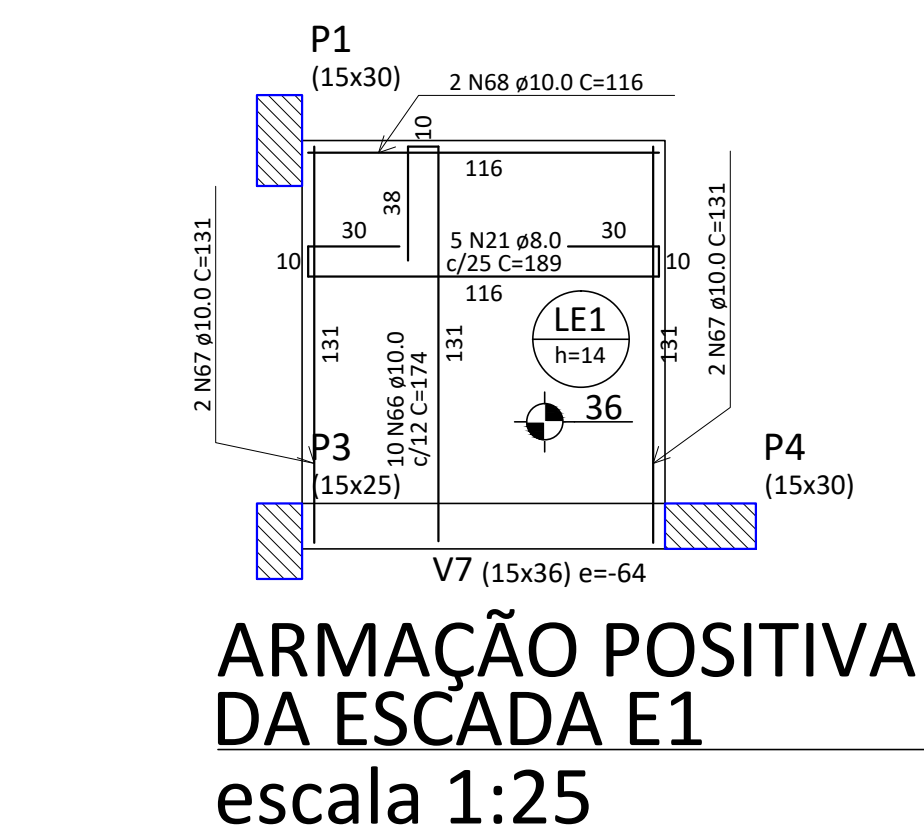

ADA ENGENHARIA E CONSTRUÇÃO LTDA

ADA ENGENHARIA CONSTRUÇÃO

RUA ACRE, 162 | SALA 6
PIÊN / PR | CEP 83.860-000
tel: (41) 3632.1080 | 9.8805.9627
e-mail: ada@adaengenharia.com.br

OBRA: **AMPLIAÇÃO CÂMARA MUNICIPAL DE PIÊN**

ENDEREÇO: RUA AMAZONAS N° 170
CENTRO | PIÊN, PR | CEP: 83.860-000

PROPRIETÁRIO: CÂMARA MUNICIPAL DE PIÊN
CNPJ: 01.603.097/0001-90

AUTOR DO PROJETO: ADAILTON ROGÉRIO DE OLIVEIRA
CREA PR 68.917/D

ENGENHEIRO CIVIL
ART. n°:

PRANCHA: **PROJETO ESTRUTURAL**
FORMA FUNDAÇÃO, FORMA NÍVEL 100, ARMAÇÃO VIGAS E PILARES

ARQUIVO: 0613 PFS-EST-PB-R00.dwg

DESENHO: A.R.O.

DATA: DEZEMBRO/2017

ESCALA: INDICADA

REVISÃO: 00

SEQUÊNCIA: **02/03**